





**32-400 MYŚLENICE
UL. DASZYŃSKIEGO 6B**
tel. 12 274 08 22 / 12 272 34 35
kom. 609 512 803 fax 12 274 08 20


Skala 1:100


LEGENDA:

-  miejsce cięcia
-  miejsce zgięcia
-  miejsce klejenia


INSTRUKCJA BUDOWY MODELU:

1. Wytnij elementy modelu po zewnętrznych obrysach i w oznaczonych miejscach oraz prostokąty w podstawie modelu.
2. Natnij w oznaczonych miejscach.
3. Zegnij w oznaczonych miejscach (Uwaga! Aby ułatwić zginanie elementów modelu należy przyłożyć linijkę do miejsc zgięcia i przesunąć po nich tępym narzędziem).
4. Naklej elementy elewacji domu na podstawę modelu (A1,A2,B1,B2).
5. Sklej elementy elewacji domu ze sobą (A1,B1).
6. Naklej elementy schodów na grubą teksturę (ok. 2mm), sklej ze sobą (S1,S2, s1,s2), naklej na podstawę modelu (S3,s3) i przyklej do elewacji (S4,s4).
7. Sklej taras, naklej na podstawę modelu (T1, T2, T3) i przyklej do elewacji (T4).
8. Sklej elementy balkonu ze sobą (a2), następnie przyklej do elewacji po zewnętrznej (a1) i po wewnętrznej (a3) stronie, umieszczając odpowiednie części w nacięciach na elewacji.
9. Sklej dach i przyklej do elewacji (D1,D2).
10. Sklej kominy i przyklej do dachu (K1, K2).


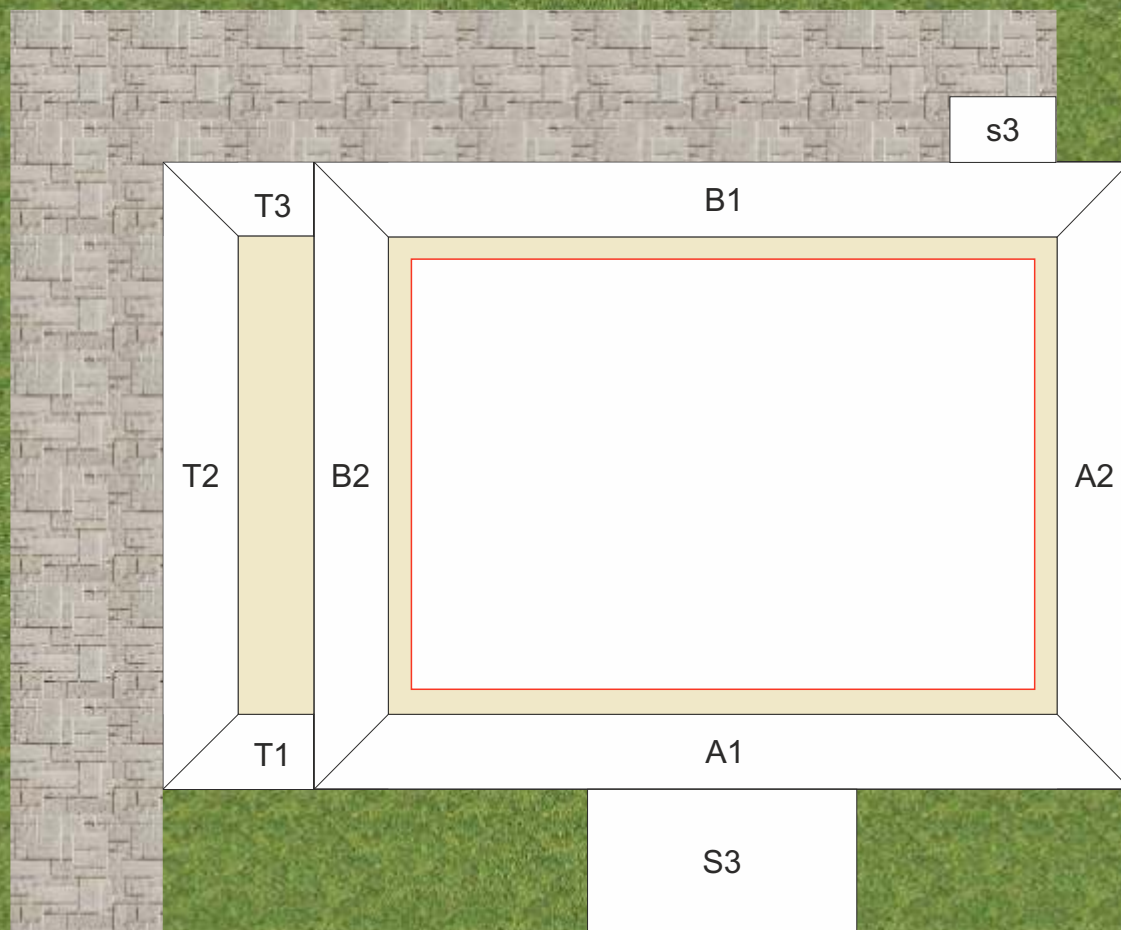


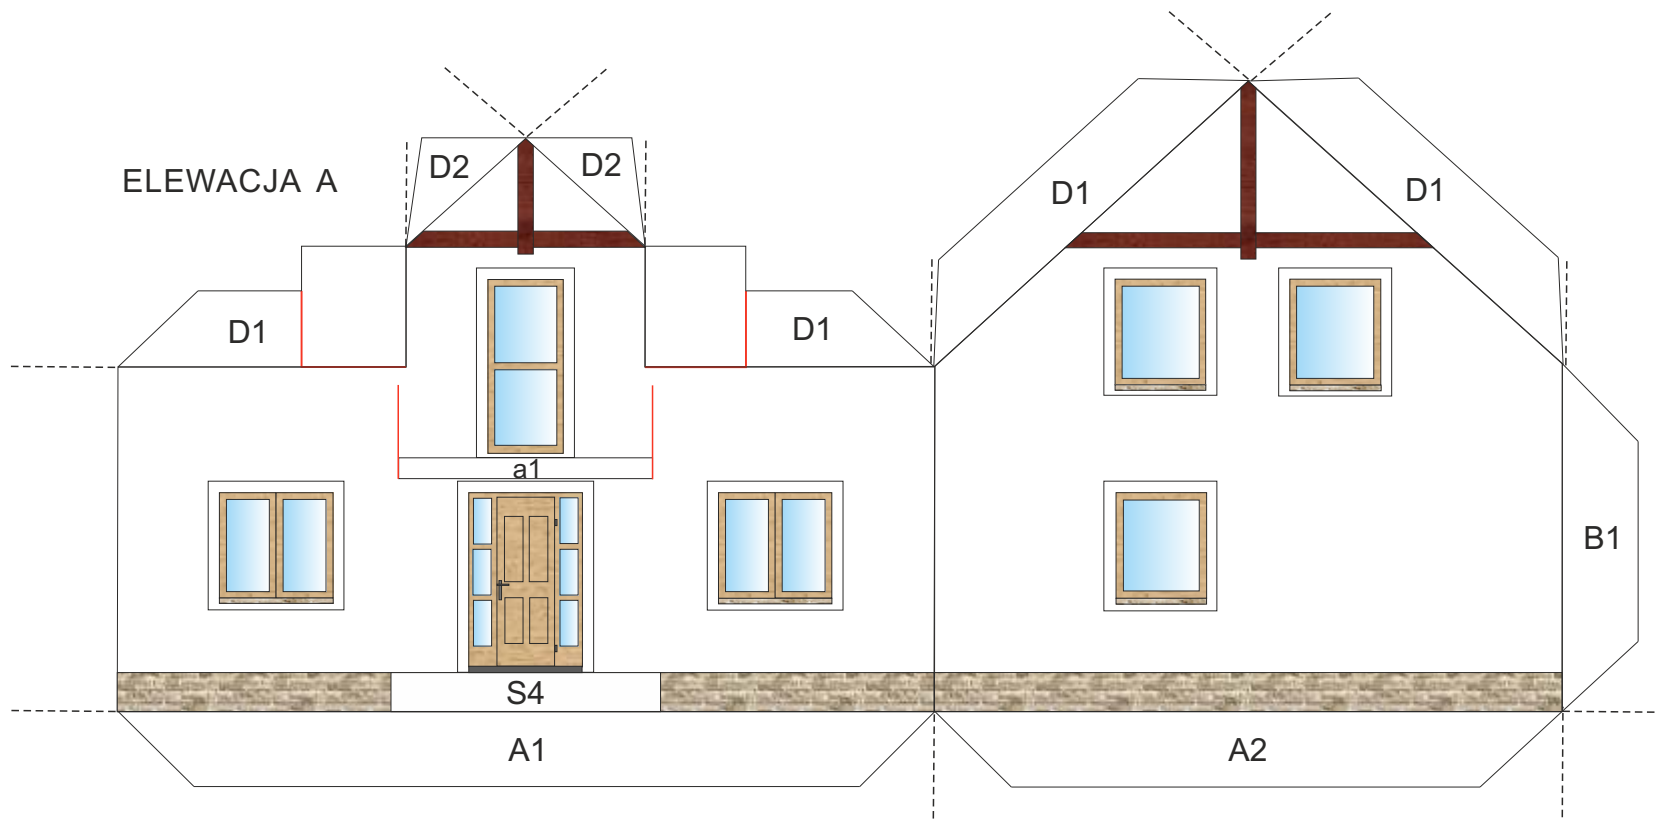


SCHODY WEJŚCIOWE

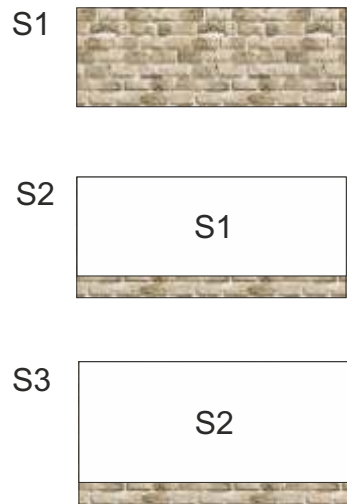



WEJŚCIE

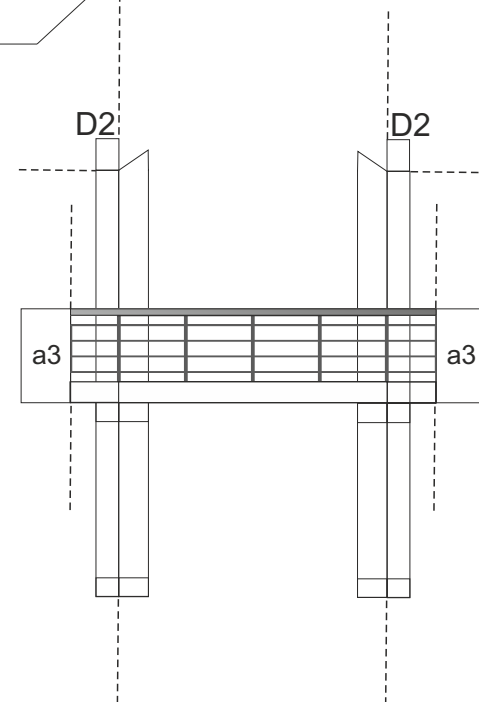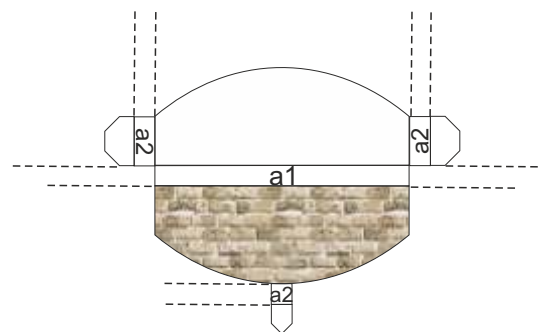


ELEWACJA B

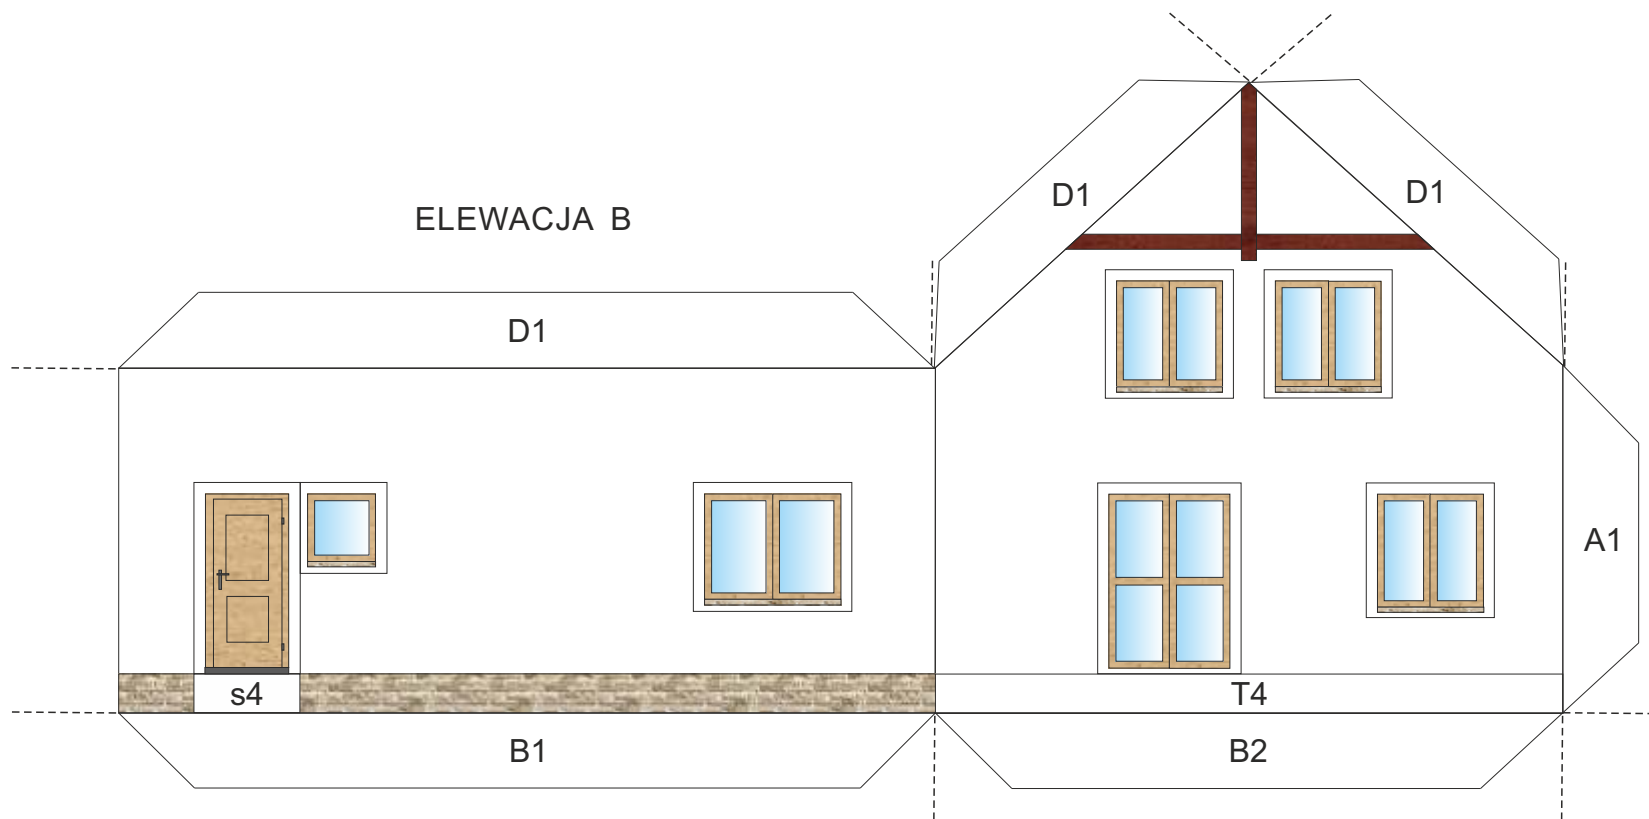


SCHODY GOSPODARCZE

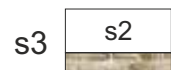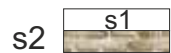

TARAS

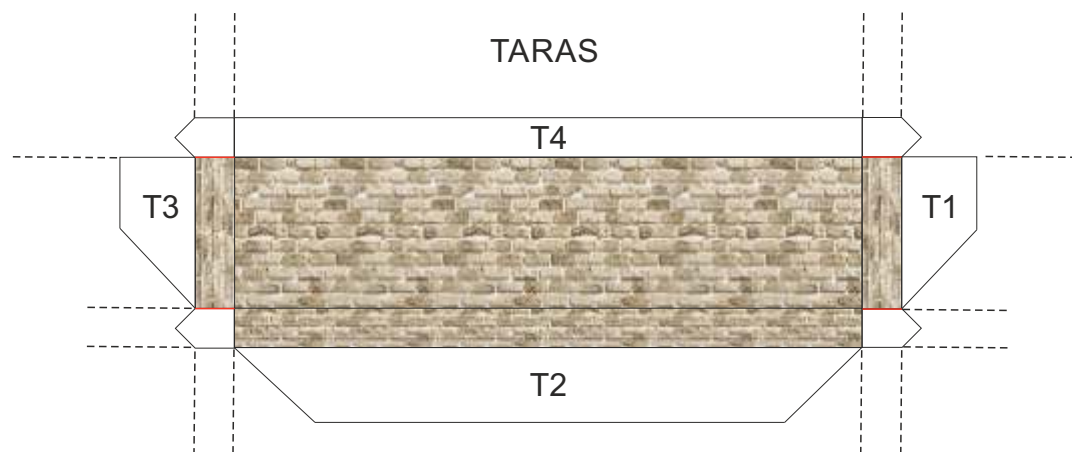

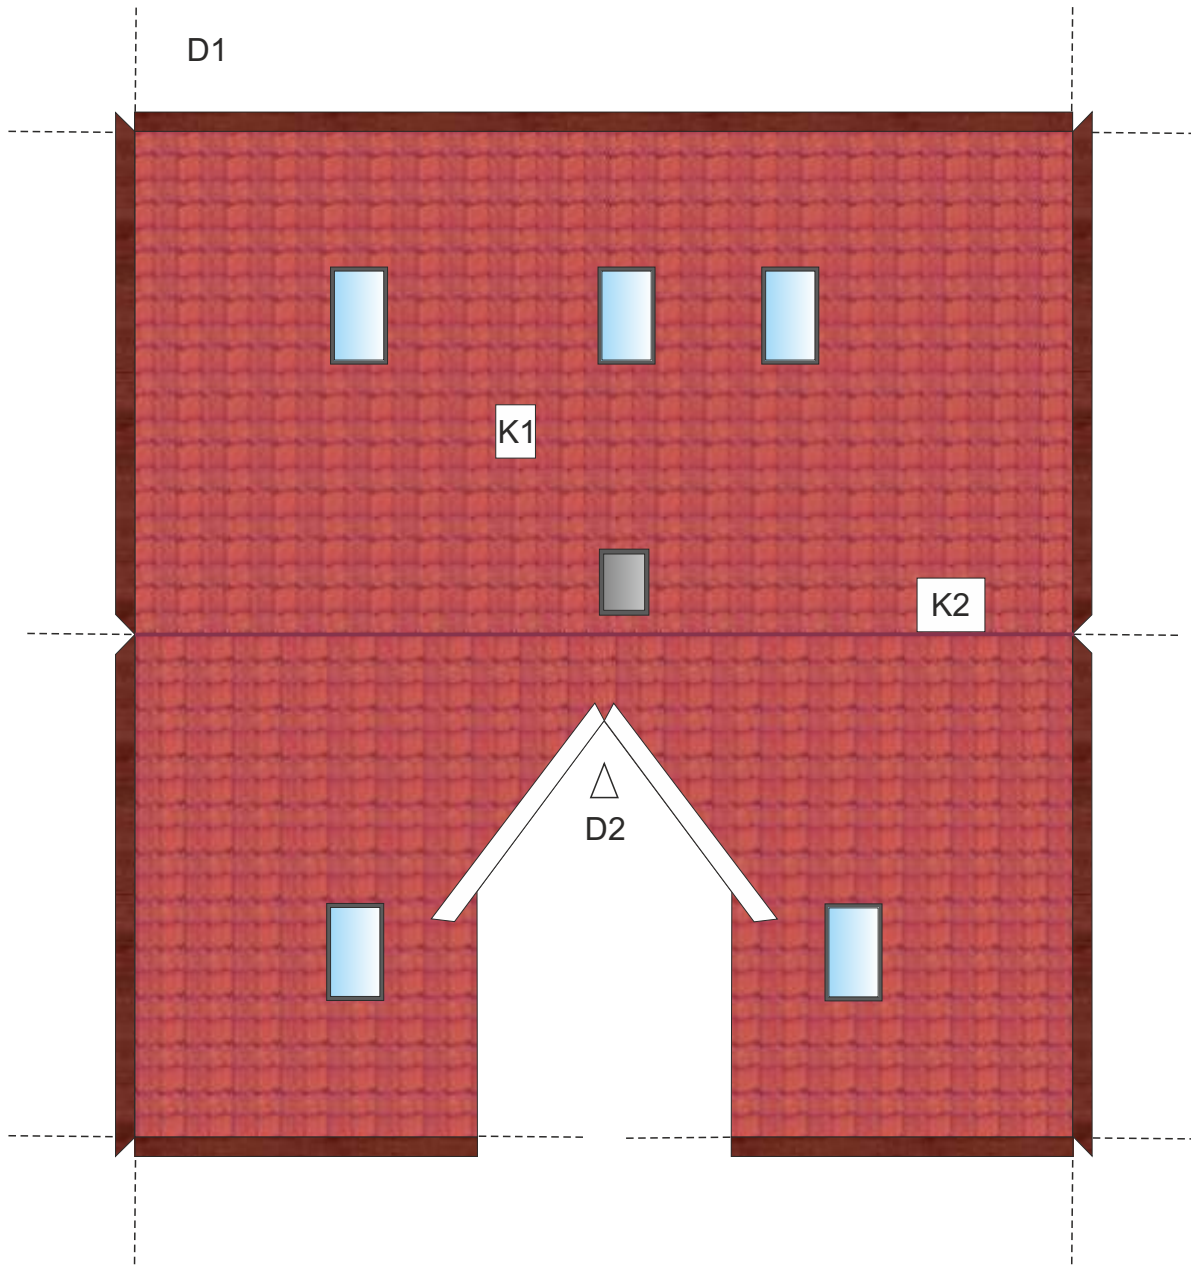

DACH

