


32-400 MYŚLENICE
UL. DASZYŃSKIEGO 6B
tel. 12 274 08 22 / 12 272 34 35
kom. 609 512 803 fax 12 274 08 20

Skala 1:100


LEGENDA:

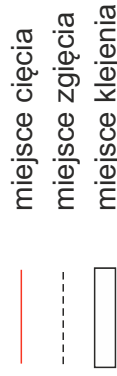


INSTRUKCJA BUDOWY MODELU:

1. Wytnij elementy modelu po zewnętrznych obrysach i w oznaczonych miejscach oraz prostokąt w podstawie modelu.
2. Natnij w oznaczonych miejscach.
3. Zegnij w oznaczonych miejscach (Uwaga! Aby ułatwić zginanie elementów modelu należy przyłożyć linijkę do miejsc zgięcia i przesunąć po nich tępym narzędziem).
4. Naklej elementy elewacji domu na podstawę modelu (A, B1, B2, B3).
5. Sklej elementy elewacji domu ze sobą (B1, B3).
6. Sklej element wejścia, naklej na podstawę modelu (W1, W2) i przyklej do elewacji A (W3).
7. Sklej elementy wejścia ze sobą (W4).
8. Naklej elementy schodów wejściowych na grubą teksturę (ok. 2mm), sklej ze sobą (sw1) i naklej na podstawę modelu (sw2).
9. Przyklej schody wejściowe do elementów wejścia (sw3).
10. Przyklej elementy dachu w odpowiednich miejscach (D1, D2, D3, D4) i sklej ze sobą.
11. Sklej kominy i przyklej do dachu (K1, K2).
12. Sklej taras i naklej na podstawę modelu (T1, T2, T3).
13. Przyklej taras do elewacji B2 (T4).
14. Naklej elementy schodów tarasowych na grubą teksturę (ok. 2mm), sklej ze sobą (st1) i naklej na podstawę modelu (st2).
15. Przyklej schody tarasowe do tarasu (st3).


www.dom-projekt.pl
dom-projekt@dom-projekt.pl

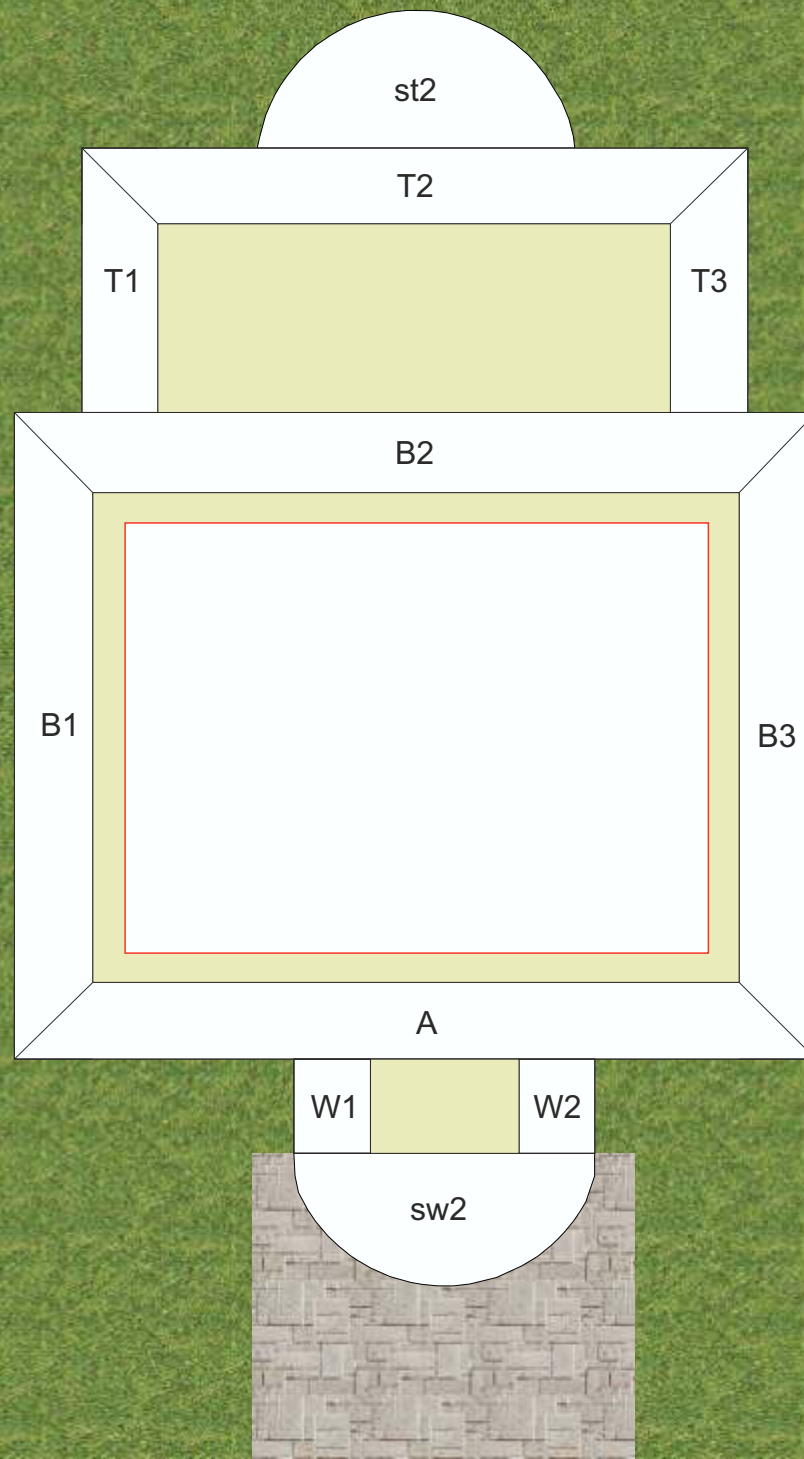



ELEWACJA A


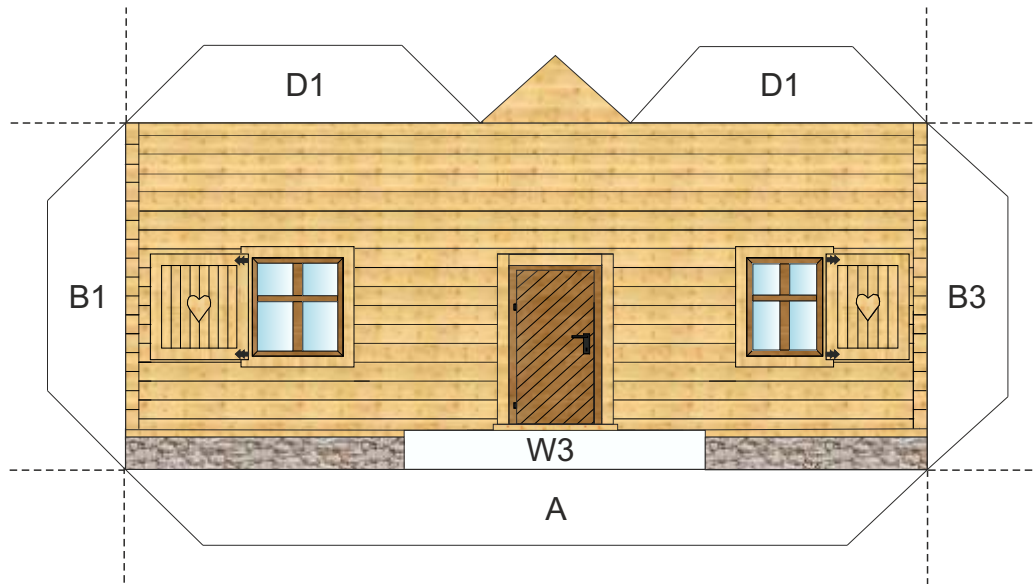


SCHODY WEJŚCIOWE

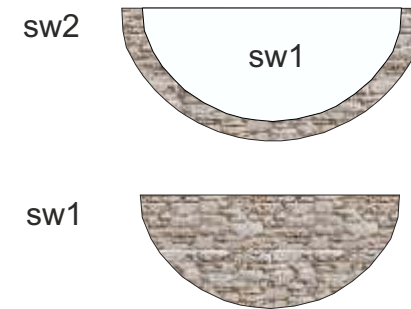

ELEMENTY WEJŚCIA

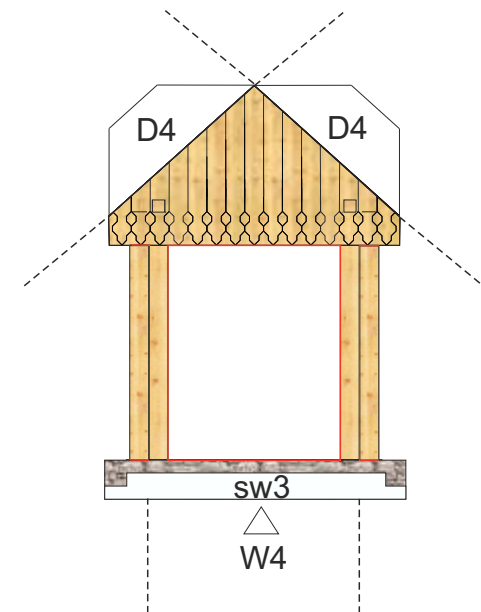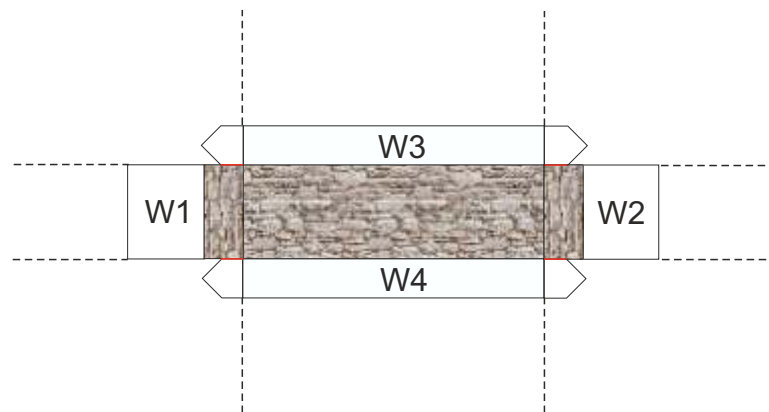

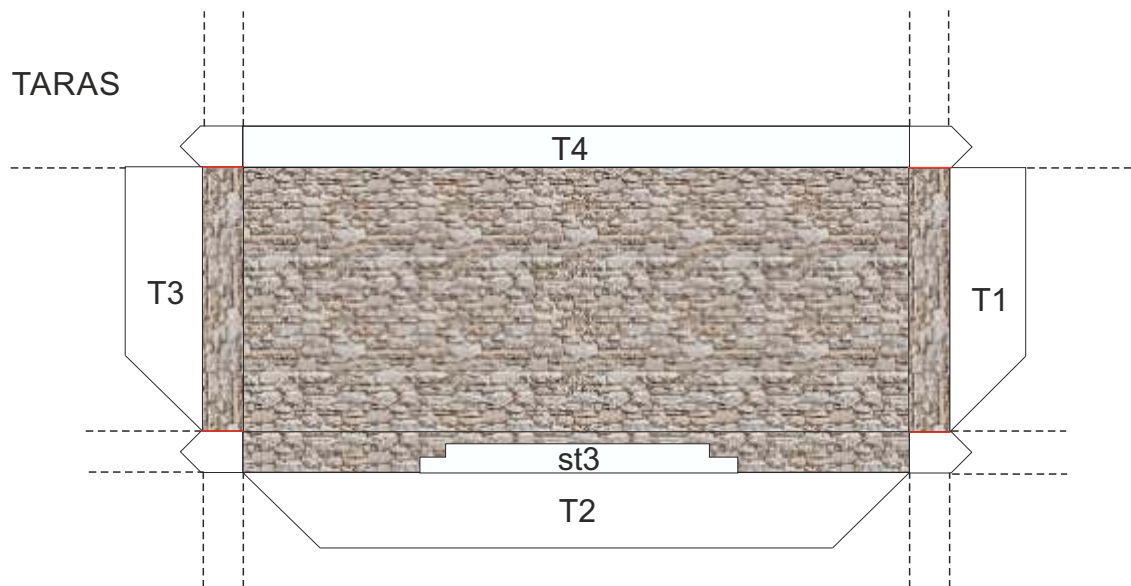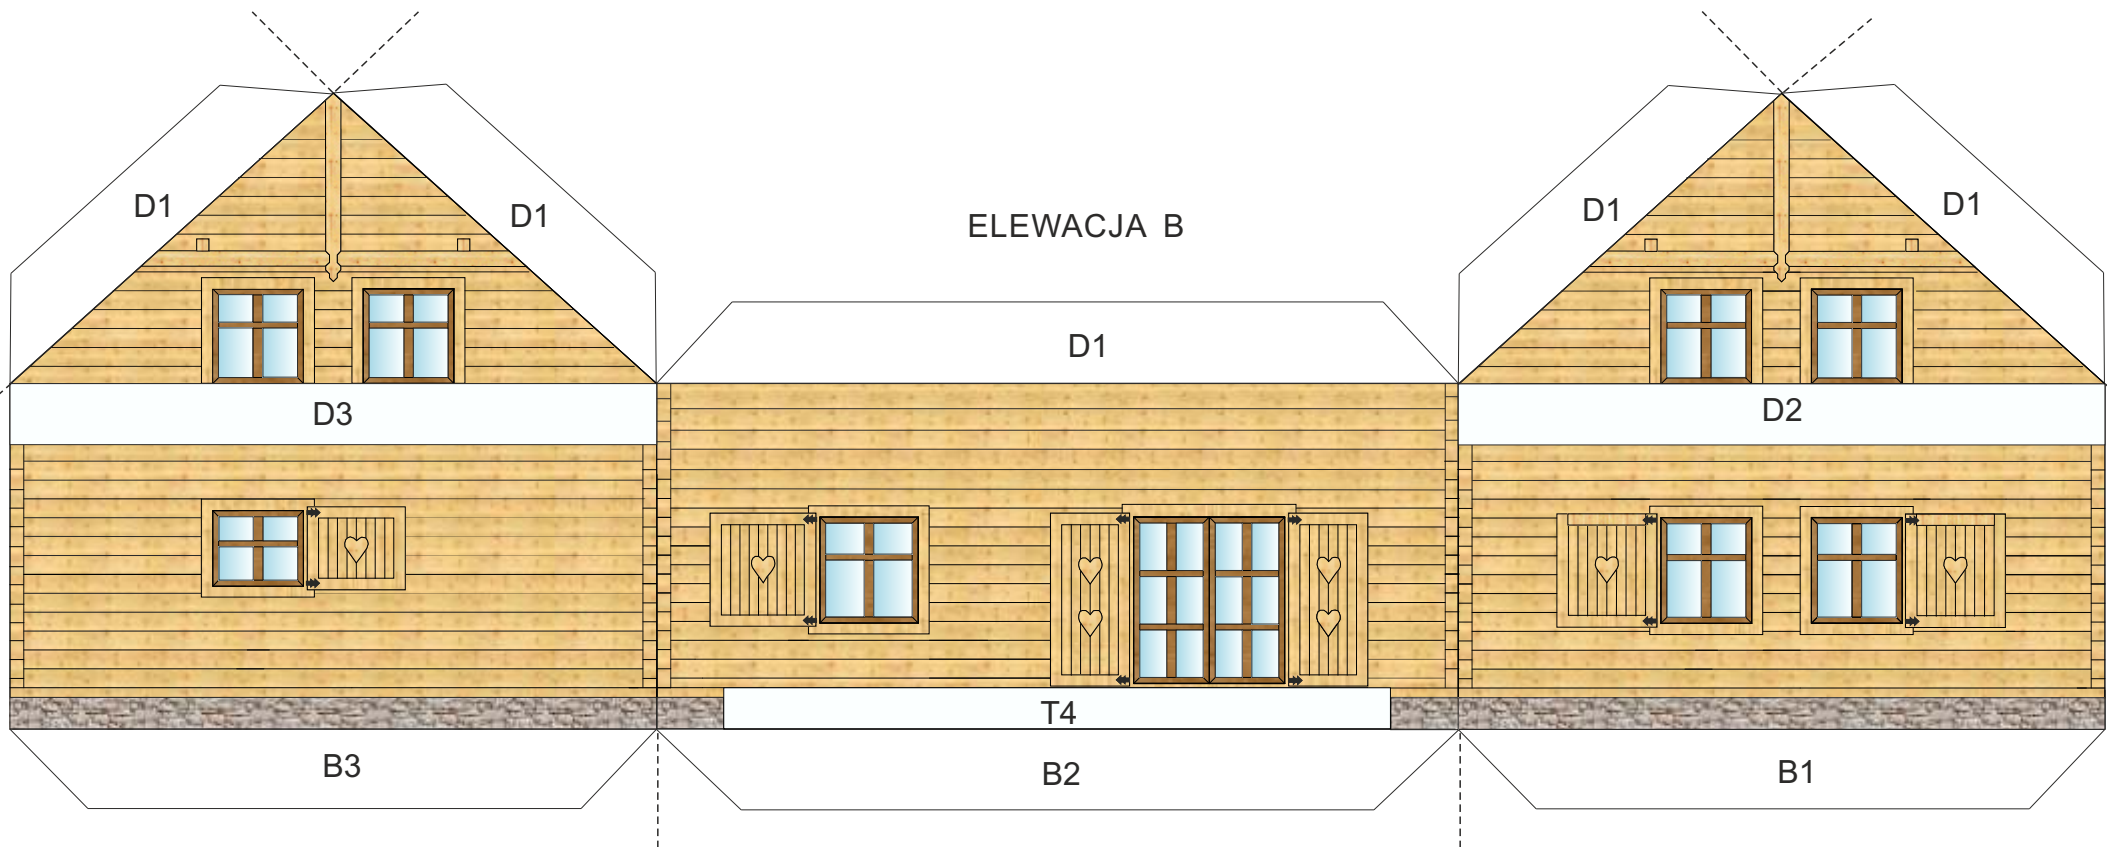

SCHODY TARASOWE

