




32-400 MYSŁENICE  
UL. DASZYŃSKIEGO 6B  
tel. 12 274 08 22 / 12 272 34 35  
kom. 609 512 803 fax 12 274 08 20

Skala 1:100

LEGENDA:

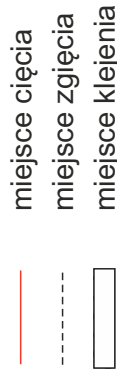


#### INSTRUKCJA BUDOWY MODELU:

1. Wytnij elementy modelu po zewnętrznych obrysach i w oznaczonych miejscach oraz prostokąt w podstawie modelu.
2. Natnij w oznaczonych miejscach.
3. Zegnij w oznaczonych miejscach (Uwaga! Aby ułatwić zginanie elementów modelu należy przyłożyć linijkę do miejsc zgięcia i przesunąć po nich tępym narzędziem).
4. Naklej elementy elewacji domu na podstawę modelu (A,B1,B2,B3).
5. Sklej elementy elewacji domu ze sobą (B1,B3).
6. Sklej balkony (b1, b2) i przyklej do elewacji B1 i B3 po zewnętrznej stronie i po wewnętrznej stronie, umieszczając wcześniej odpowiednie elementy w nacięciach na elewacji.
7. Naklej elementy schodów na grubą teksturę (ok. 2mm), sklej ze sobą (S1, S2), naklej na podstawę modelu (S3) i przyklej do elewacji A.
8. Sklej element ganku (g1) i przyklej do elewacji A.
9. Przyklej element ganku (g2) do schodów, do elementu g1 i po wewnętrznej stronie do elewacji A, umieszczając w nacięciach na elewacji.
10. Przyklej dach (D1).
11. Przyklej jaskółkę (D2) i sklej z elementem ganku g2.
12. Sklej kominy i przyklej do dachu (K1, K2).
13. Sklej taras i naklej na podstawę modelu (T1, T2, T3).
14. Przyklej taras do elewacji B1 (T4).


[www.dom-projekt.pl](http://www.dom-projekt.pl)  
dom-projekt@dom-projekt.pl



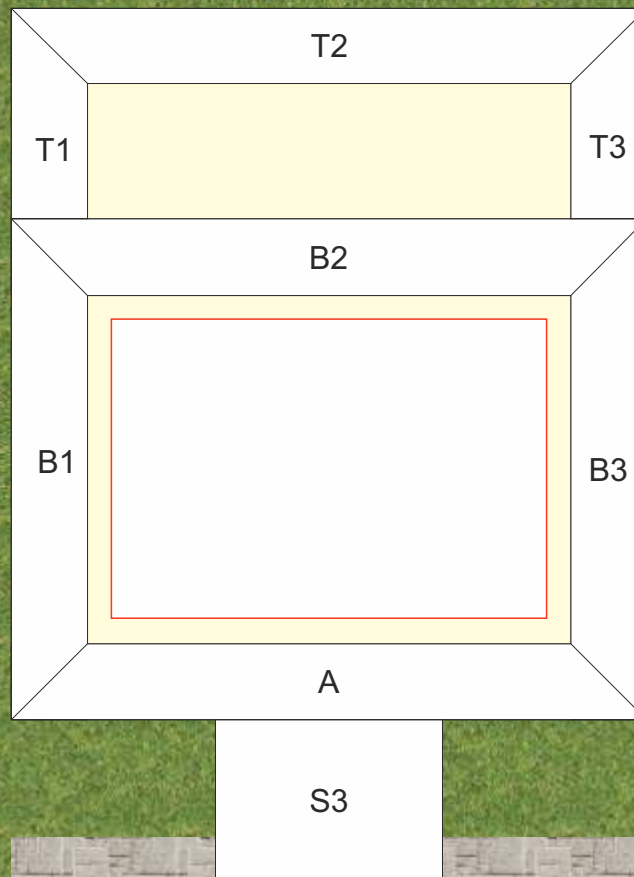




### ELEWACJA A

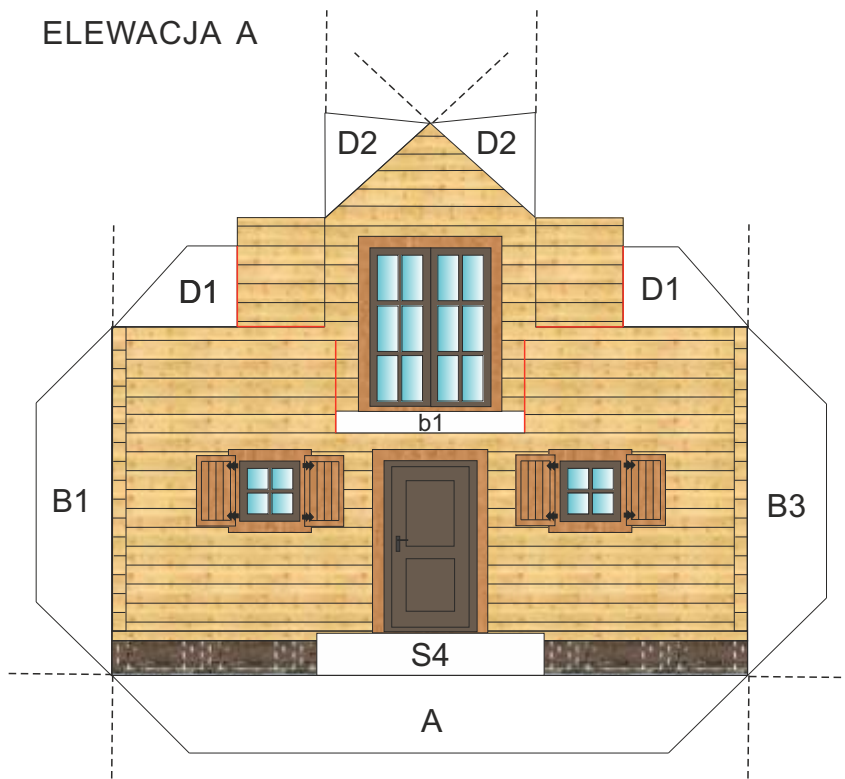

### BALKON

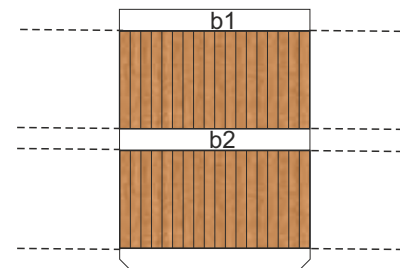


### SCHODY WEJŚCIOWE



S1






S2

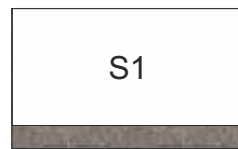


S3

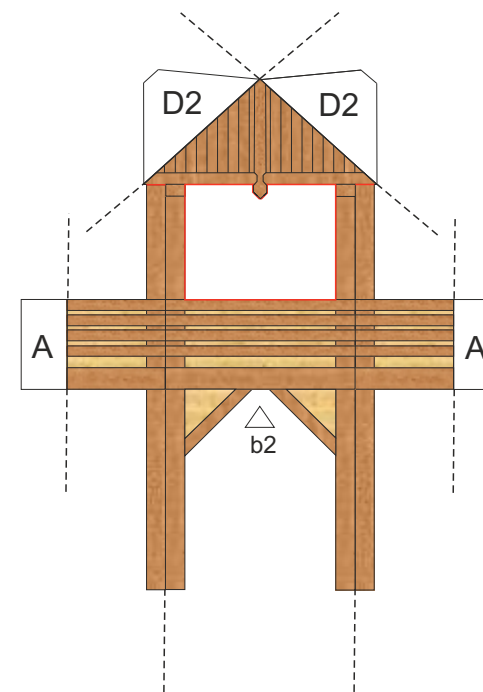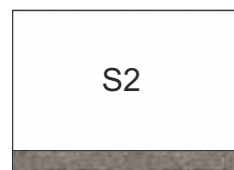


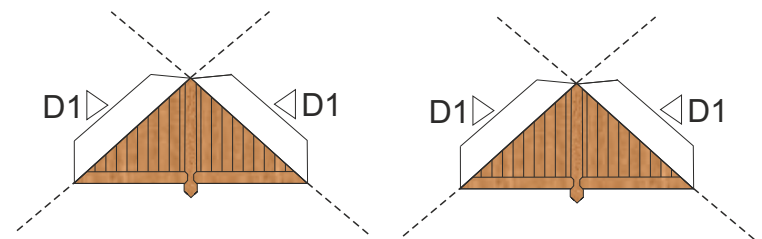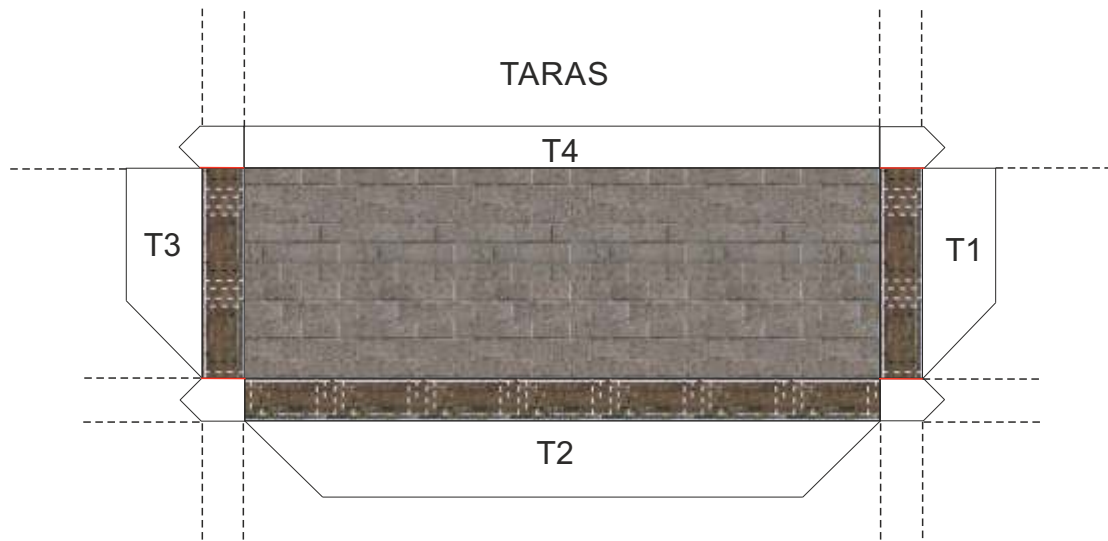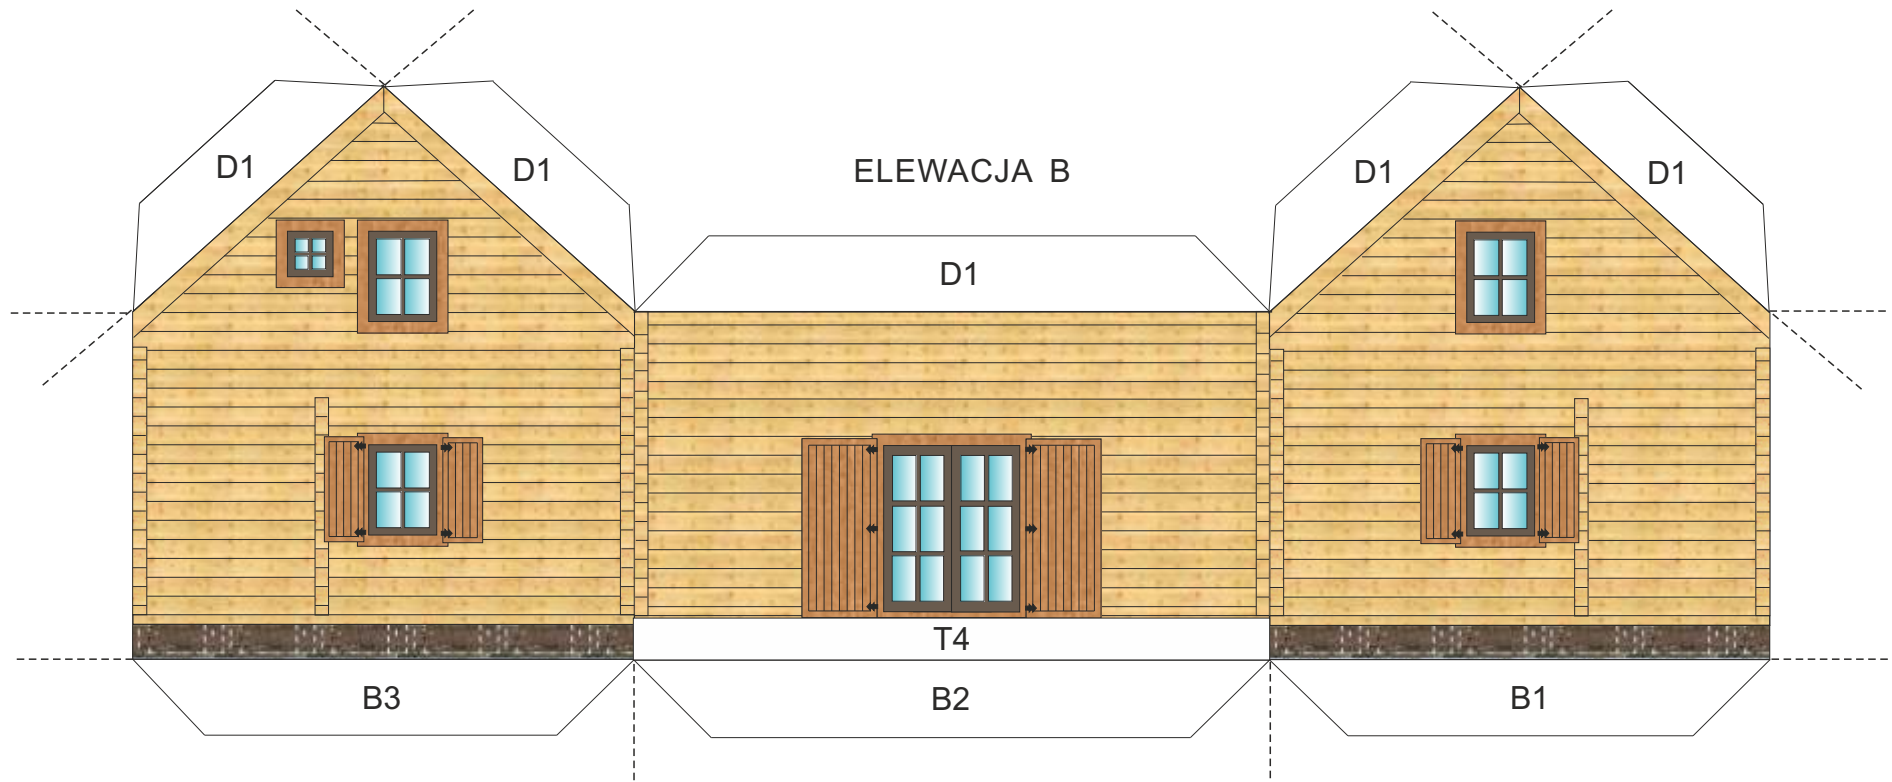

DACH D1

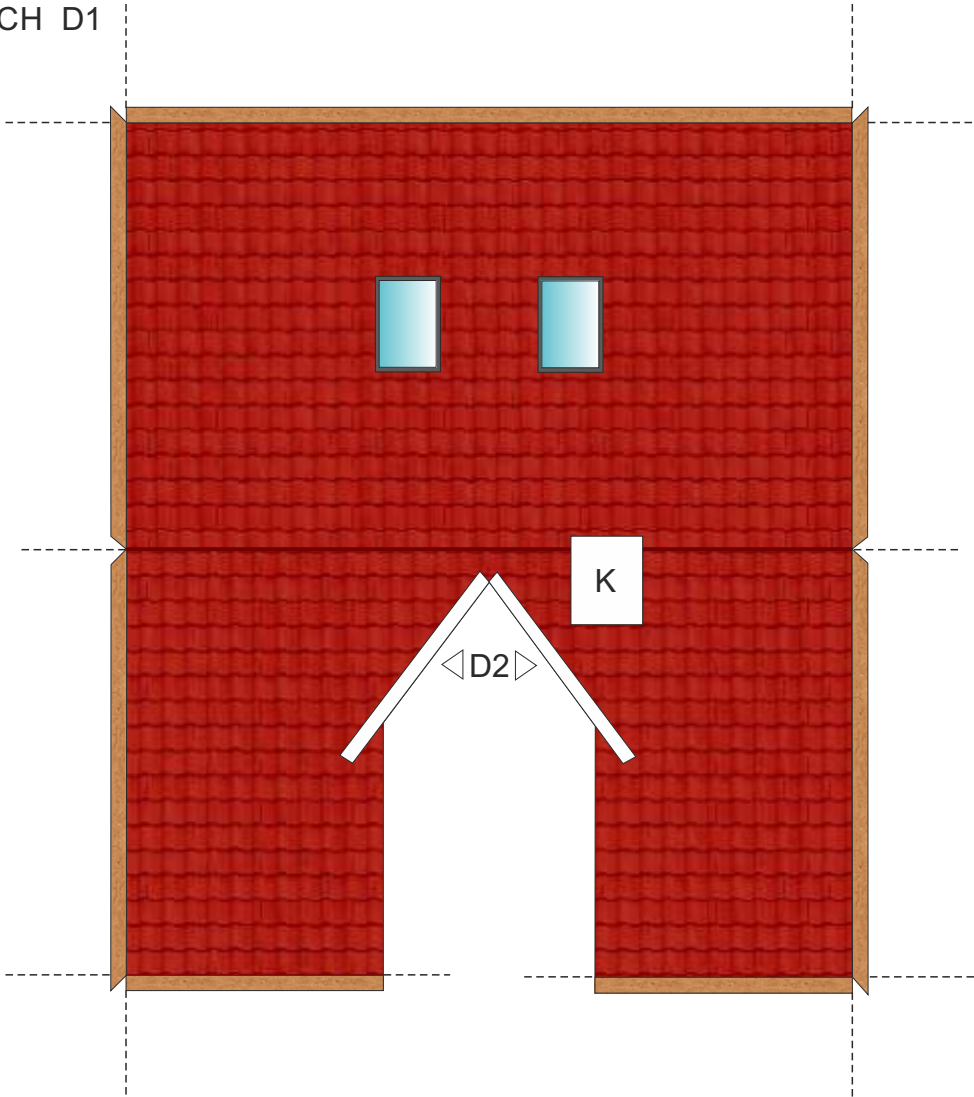

DACH D2

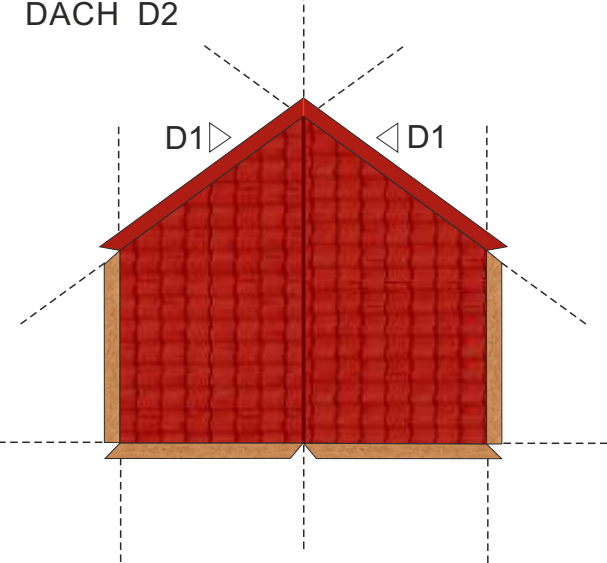

KOMIN

